

### 1-ZIMMER-WOHNUNG


6. OBERGESCHOSS  
WOHNFLÄCHE 20,47 m<sup>2</sup>

#### ADRESSE


Pappelallee 47  
Berlin

#### DETAILS

1	Flur	3,73 m <sup>2</sup>
2	Wohnen/Küche/Zimme	13,06 m <sup>2</sup>
3	Bad	3,68 m <sup>2</sup>
	<b>Gesamt</b>	<b>20,47 m<sup>2</sup></b>

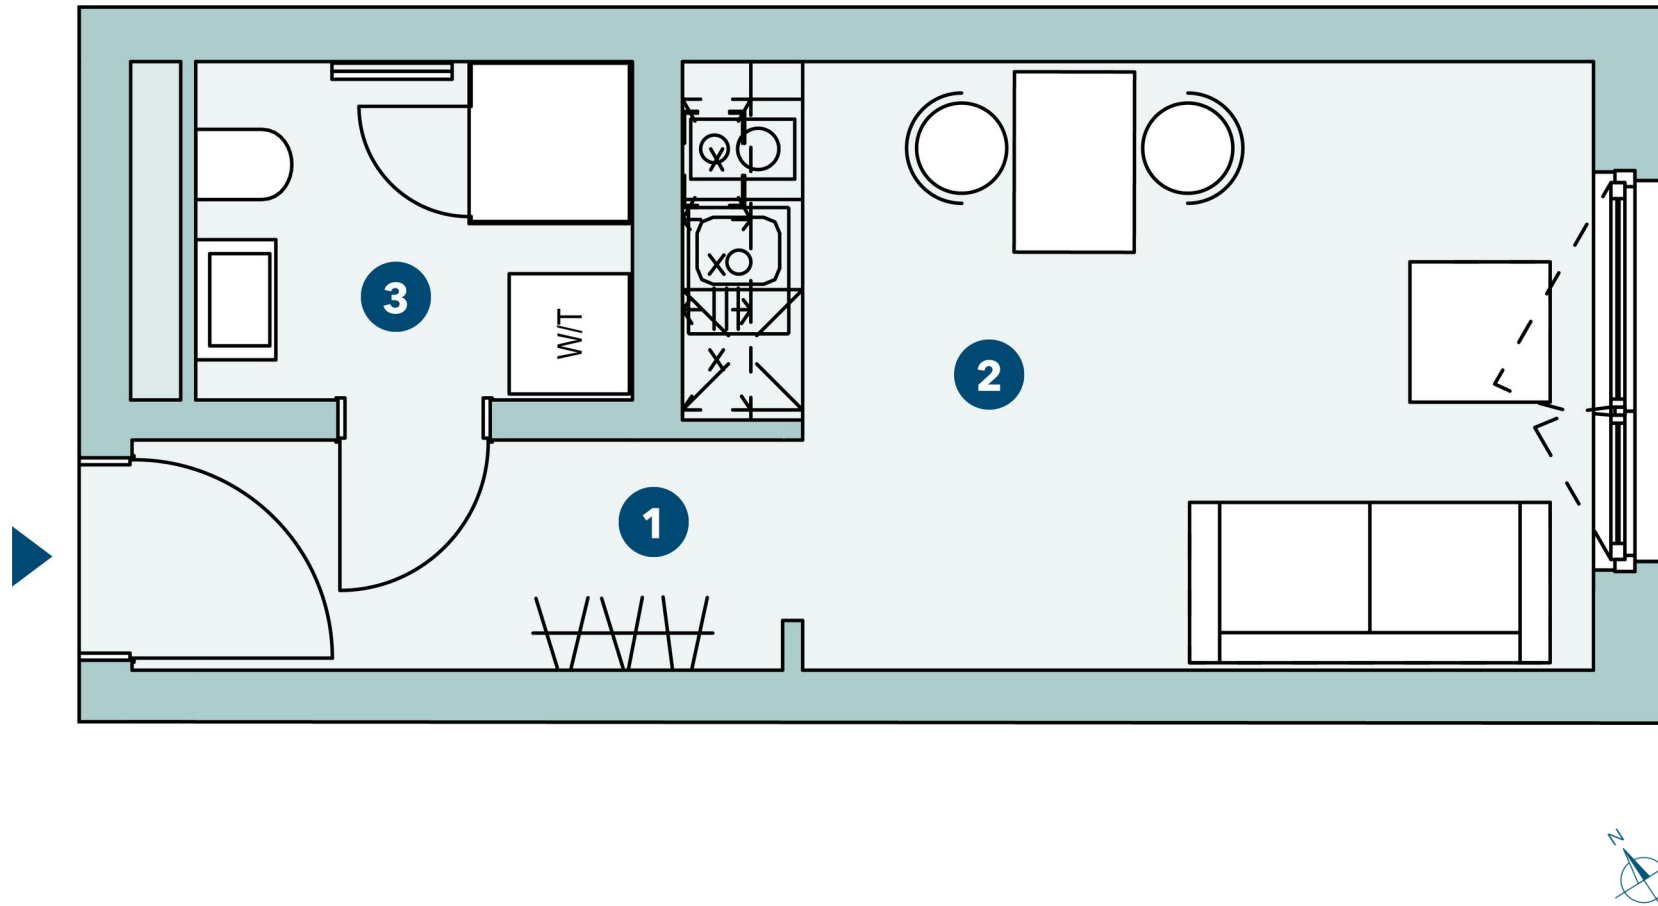

#### GESAMTANSICHT

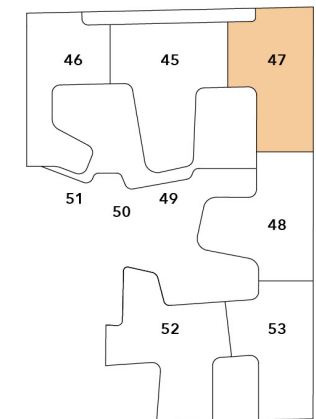

EIN PROJEKT DER



Trei Real Estate  
www.treirealestate.com  
www.port-o-prenz.de

VERMIETUNG



ALBA Property Management GmbH  
www.alba-facility.de  
port-o-prenz@albaservices.com  
+49 (30) 351 82 6006

HAFTUNGSAUSSCHLUSS

Diese Übersicht ist kein Vermietungsangebot und dient allein Informationszwecken. Alle Angaben und Darstellungen können sich jederzeit ändern. Eine Verpflichtung, den Empfänger über Änderungen zu informieren, besteht nicht. Bei den abgebildeten Grundrissvarianten, Innenraumdarstellungen und Abbildungen der Sanitär- und sonstigen Ausstattungen handelt es sich um unverbindliche Einrichtungsbeispiele. Die Illustration, Möblierung und Flächenangaben sind unverbindlich. | Stand: Mai 2020