

1-ZIMMER-WOHNUNG

3. OBERGESCHOSS
WOHNFLÄCHE 22,47 m²


ADRESSE

Pappelallee 53
Berlin


DETAILS

1	Flur	4,05 m ²
2	Wohnen/Küche/Zimme	13,46 m ²
3	Bad	3,68 m ²
4	Balkon*	2,55 m ²
Gesamt		22,47 m²

* Die Fläche der Balkone, Loggien und Terrassen wurde mit 50 % in die Wohnfläche eingerechnet. Alle Flächenangaben sind Ca.-Werte.

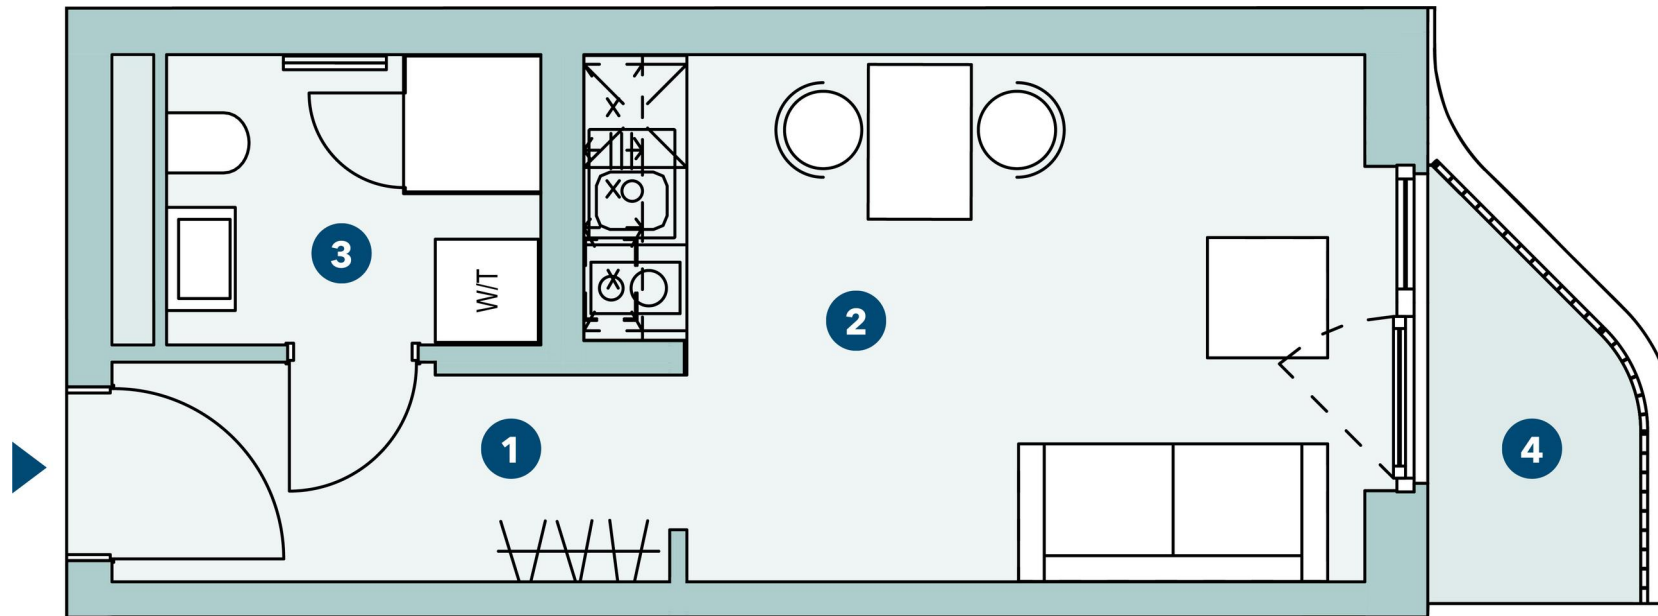

GESAMTANSICHT

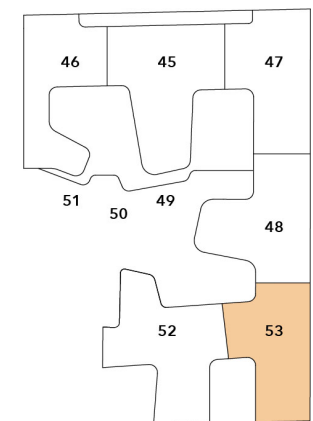

EIN PROJEKT DER



Trei Real Estate
www.treirealestate.com
www.port-o-prenz.de

VERMIETUNG



ALBA Property Management GmbH
www.alba-facility.de
port-o-prenz@albaservices.com
+49 (30) 351 82 6006

HAFTUNGSAUSSCHLUSS

Diese Übersicht ist kein Vermietungsangebot und dient allein Informationszwecken. Alle Angaben und Darstellungen können sich jederzeit ändern. Eine Verpflichtung, den Empfänger über Änderungen zu informieren, besteht nicht. Bei den abgebildeten Grundrissvarianten, Innenraumdarstellungen und Abbildungen der Sanitär- und sonstigen Ausstattungen handelt es sich um unverbindliche Einrichtungsbeispiele. Die Illustration, Möblierung und Flächenangaben sind unverbindlich. | Stand: Mai 2020