

1-ZIMMER-WOHNUNG


5. OBERGESCHOSS
WOHNFLÄCHE 20,83 m²

ADRESSE


Pappelallee 53
Berlin

DETAILS

1	Flur	4,05 m ²
2	Wohnen / Küche	13,10 m ²
3	Bad	3,68 m ²
Gesamt		20,83 m²

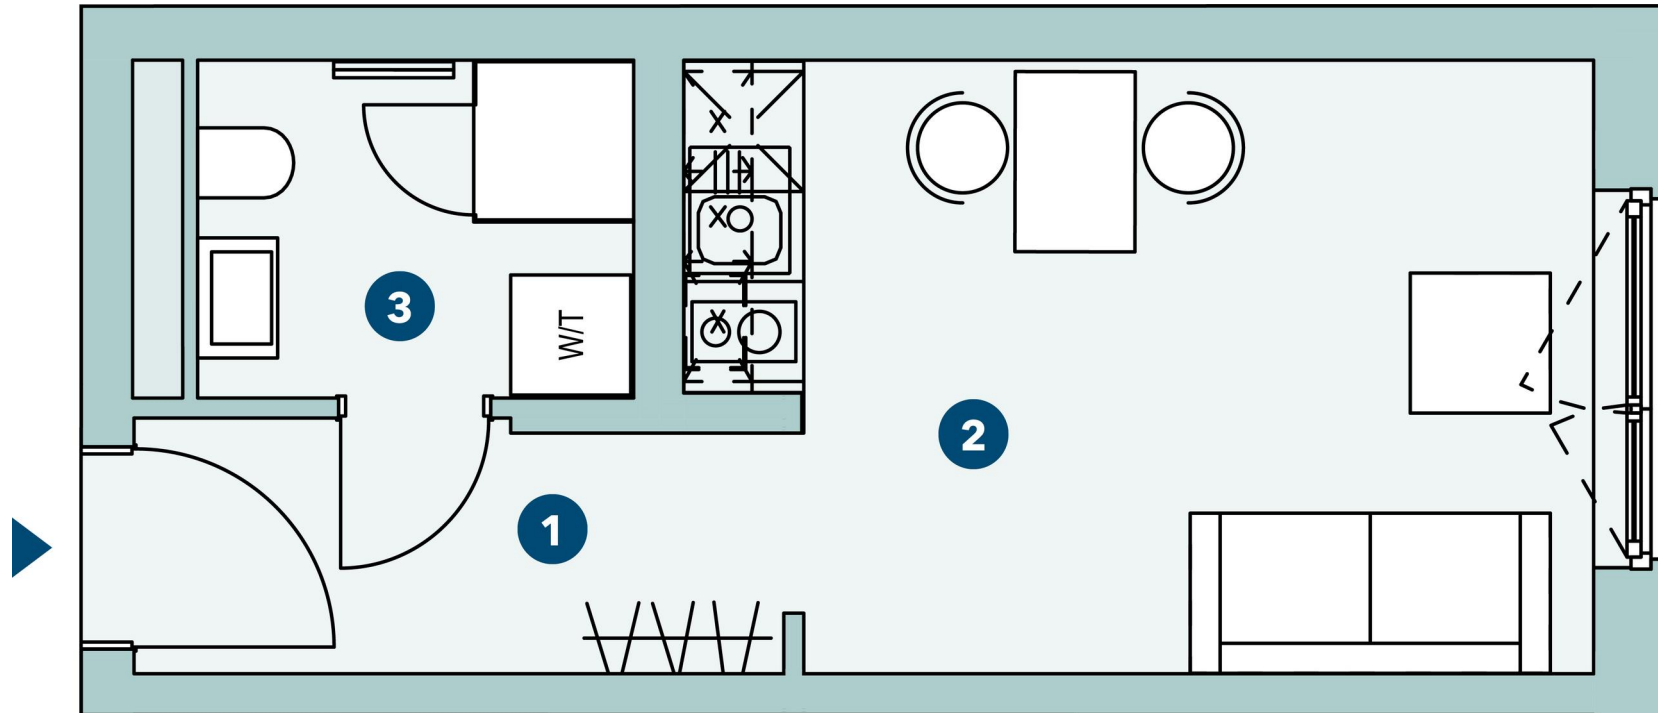

GESAMTANSICHT

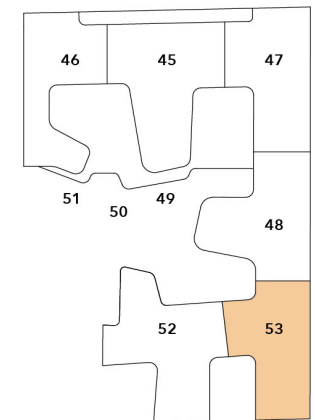

EIN PROJEKT DER



Trei Real Estate
www.treirealestate.com
www.port-o-prenz.de

VERMIETUNG



ALBA Property Management GmbH
www.alba-facility.de
port-o-prenz@albaservices.com
+49 (30) 351 82 6006

HAFTUNGS-AUSSCHLUSS

Diese Übersicht ist kein Vermietungsangebot und dient allein Informationszwecken. Alle Angaben und Darstellungen können sich jederzeit ändern. Eine Verpflichtung, den Empfänger über Änderungen zu informieren, besteht nicht. Bei den abgebildeten Grundrissvarianten, Innenraumdarstellungen und Abbildungen der Sanitär- und sonstigen Ausstattungen handelt es sich um unverbindliche Einrichtungsbeispiele. Die Illustration, Möblierung und Flächenangaben sind unverbindlich. | Stand: Mai 2020